ПРОСТОРЕН ПЛАН НА РЕГИОНОТ НА АКУМУЛАЦИЈАТА КОЗЈАК

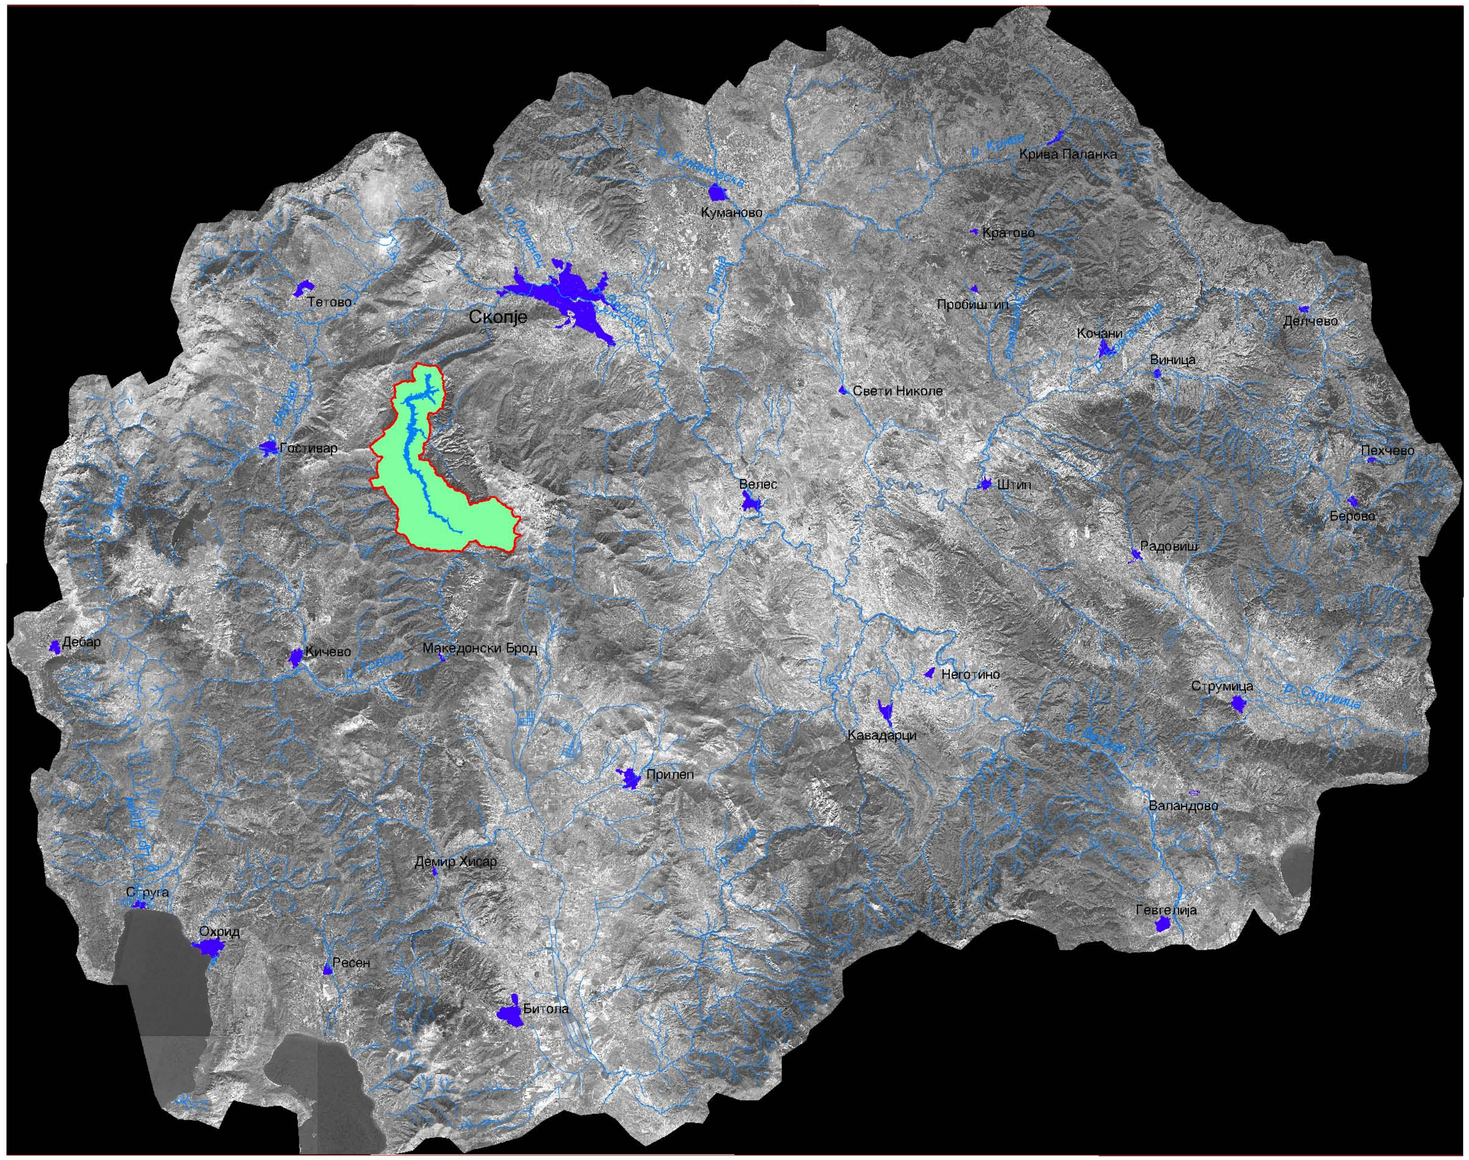

ПОЛОЖБА НА РЕГИОНОТ ВО РАМКИТЕ НА РЕПУБЛИКАТА

прилог бр. 1

	РЕПУБЛИКА МАКЕДОНИЈА ЈАВНО ПРЕТПРИЈАТИЕ ЗА ПРОСТОРНИ И УРБАНИСТИЧКИ ПЛАНОВИ REPUBLIC OF MACEDONIA PUBLIC ENTERPRISE FOR PHYSICAL AND URBAN PLANS	ДИРЕКТОР: Климент Заров *дипл.инж.арх.*
СЕКТОР ЗА УРБАНИЗАМ		Z2O1O199dwg

ПРОСТОРЕН ПЛАН НА РЕГИОНОТ НА АКУМУЛАЦИЈАТА КОЗЈАК

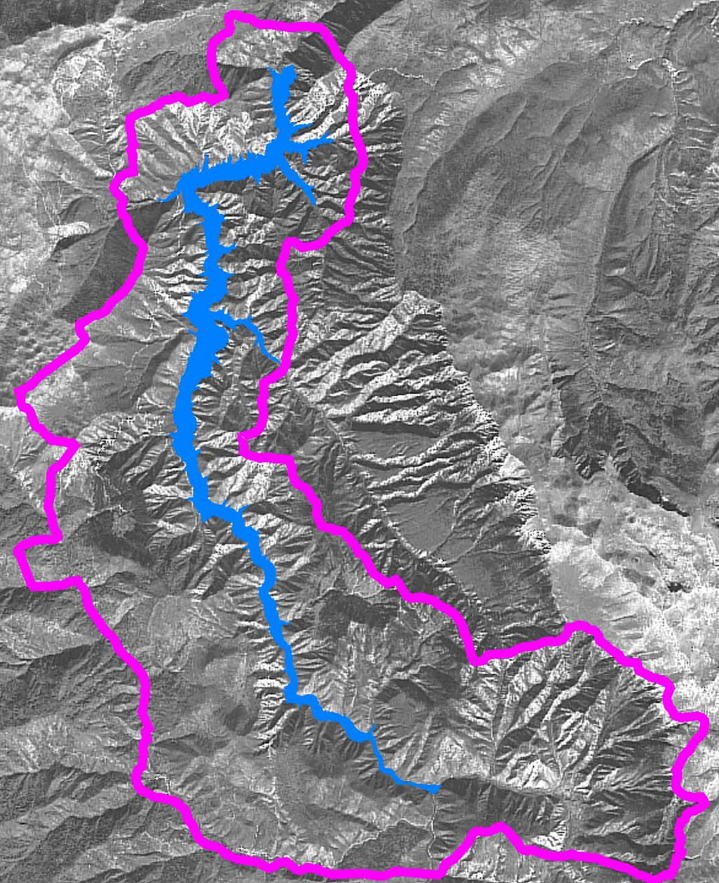

ПОЛОЖБА НА РЕГИОНОТ ВО ОКРУЖУВАЊЕТО 1:200 000

ПРИЛОГ БР 2

	РЕПУБЛИКА МАКЕДОНИЈА ЈАВНО ПРЕТПРИЈАТИЕ ЗА ПРОСТОРНИ И УРБАНИСТИЧКИ ПЛАНОВИ REPUBLIC OF MACEDONIA PUBLIC ENTERPRISE FOR PHYSICAL AND URBAN PLANS	ДИРЕКТОР: Климент Заров дипл.инж.арх.
СЕКТОР ЗА УРБАНИЗАМ		Z2020199dwg

брана Козјак

СКОПЈЕ

ГОСТИВАР

МАКЕДОНСКИ БРОД

Здуње

Близанско

Требовље

Растеш

Сапатоец

Косово

Брест

Самоков

Рамне

Д.Зркле

Ковче

Б.Брезница

Тажево

Д.Белица

Г.Белица

Калугерец

ЛЕГЕНДА

- У ОСНОВНО УЧИЛИШТЕ
- Ш СРЕДНО УЧИЛИШТЕ
- А ЗДРАВСТВЕНА СТАНИЦА
- Н ЗДРАВСТВЕН ДОМ
- К ОБЈЕКТ ЗА КУЛТУРА
- ЦРКВА
- СПОРТОВИ НА ВОДА
- МАРИНА
- С СПОРТСКИ ОБЈЕКТИ
- Д ДЕТСКА ГРАДИНКА

- НАСЕЛЕНО МЕСТО
- ТУРИСТИЧКА НАСЕЛБА
- ЦЕНТАР НА ОПШТИНА
- ГРАНИЦА НА ОПФАТОТ
- ЛОВЕН РЕЗЕРВАТ ЈАСЕН
- ТУРИСТИЧКО-УГОСТИТЕЛСКИ ОБЈ.
- ТУРИСТИЧКИ ЛОКАЛИТЕТ
- М МОТЕЛ
- Х ХОТЕЛ
- СТ СЕЛСКИ ТУРИЗАМ
- ВТ ВИКЕНД ТУРИЗАМ
- ЗТ ЗДРАВСТВЕН ТУРИЗАМ
- ЛТ ЛОВЕН ТУРИЗАМ
- РТ РИБОЛОВЕН ТУРИЗАМ
- СПОРТСКО-РЕКРЕАТИВЕН ТУРИЗАМ

ПРОСТОРЕН ПЛАН НА РЕГИОНОТ НА АКУМУЛАЦИЈАТА КОЗЈАК

ОРГАНИЗАЦИЈА НА ТУРИЗМОТ И ЈАВНИТЕ ФУНКЦИИ 1:50 000

ЈАВНИ ФУНКЦИИ	нормативи и стандарди	
ОБРАЗОВАНИЕ		
предучилишно	9м2/дете за објект	
	20м2/дете за комплекс	
основно	7м2/ученик за објект	
	20м2/ученик за комплекс	
средно	8-10м2/ученик	
	8м2/легло за објект	6легла/1000жители
ЗДРАВСТВО	80м2/легло за комплекс	
КУЛТУРА		
библиотека	100м2/1000жители	
кино	7м2/место	50места/1000жители
театар	7м2/место	20места/1000жители
СПОРТ	5м2/жител	

РЕПУБЛИКА МАКЕДОНИЈА
ЈАВНО ПРЕТПРИЈАТИЕ ЗА ПРОСТОРНИ И УРБАНИСТИЧКИ ПЛАНОВИ
REPUBLIC OF MACEDONIA
PUBLIC ENTERPRISE FOR PHYSICAL AND URBAN PLANS

ДИРЕКТОР: Климент Заров

СЕКТОР ЗА УРБАНИЗАМ

ПРИЛОГ БР.3

Z2030199dwg

ПРОСТОРЕН ПЛАН НА РЕГИОНОТ НА АКУМУЛАЦИЈАТА КОЗЈАК

НАМЕНА И КОРИСТЕЊЕ НА ПОВРШИНИТЕ 1:50 000

ПРИЛОГ БР. 4

ЛЕГЕНДА

- ШУМСКО ЗЕМЈИШТЕ
- ПЛОДНО ЗЕМЈИШТЕ
- ПАСИШТА
- НЕПРОДУКТИВНО ЗЕМЈИШТЕ
- АКУМУЛАЦИЈА
- ТУРИСТИЧКА НАСЕЛБА
- НАСЕЛЕНИ МЕСТА
- ЛОВИШТЕ
- ГРАНИЦА НА ОПФАТОТ
- ЛОВЕН РЕЗЕРВАТ ЈАСЕН

БИЛАНС НА ПЛАНИРАНИ ПОВРШИНИ

обработливо земјиште	1 200 ха	4,7 %
пасишта	2 300	9,0
шуми и шумско земјиште	20 230	79,3
акумулација	1 350	5,3
населби	300	1,2
патишта	120	0,5
вкупно	25 500 ха	100,0%

Здуње
Близанско
Требовље
Растеш
Сапатоец
Косово
Брест
Б.Брезница
Тажево
Д.Белица
Г.Белица
Рамне
Д.Зркле
Ковче
Калуѓерец
СКОПЈЕ
ГОСТИВАР
МАКЕДОНСКИ БРОД

РЕПУБЛИКА МАКЕДОНИЈА
ЈАВНО ПРЕТПРИЈАТИЕ ЗА ПРОСТОРНИ И УРБАНИСТИЧКИ ПЛАНОВИ
REPUBLIC OF MACEDONIA
PUBLIC ENTERPRISE FOR PHYSICAL AND URBAN PLANS
СЕКТОР ЗА УРБАНИЗАМ

ДИРЕКТОР
Климент Заров

Z2040199dwg

ПРОСТОРЕН ПЛАН НА РЕГИОНОТ НА АКУМУЛАЦИЈАТА КОЗЈАК

ЛЕГЕНДА

- ЗАФАТ НА ВОДА ЗА НОВИ ХЕ
- ДОВОД НА ВОДА ДО НОВИ ХЕ
- ВОДНА КОМОРА
- ПРЕДВИДЕНИ АКУМУЛАЦИИ
- ИЗВОР
- ВОДОВОДЕН СИСТЕМ
- РЕЗЕРВОАР
- П.С. И ФИЛТЕРНИЦА
- ТЕЛЕФОНСКА ЦЕНТРАЛА ПОСТ.
- ДАЛЕЧИНСКИ СТЕПЕН НОВ
- ОПТИЧКИ КАБЕЛ НОВ
- ПОшТЕНСКА ЕДИНИЦА НОВА
- ВИКЕНД ПОшТЕНСКА ЕД.
- РЕПЕТИТОРСКИ ТВ ПУНКТ ПОСТ.
- РЕПЕТИТОРСКИ ТВ ПУНКТ НОВ
- РЕПЕТИТОРСКИ РАДИО ПУНКТ НОВ

- ЗАФАТ НА ВОДА ЗА ВОДОСНАБДУВАЊЕ
- **ГРАНИЦА НА ОПФАТОТ**
- **РЕГИОНАЛЕН ПАТ**
- **ЛОКАЛЕН /ТУРИСТИЧКИ/ ПАТ**
- **ЛОКАЛЕН ПАТ**
- **ПЕШАЧКИ ПАТ**
- **СЕРВИСЕН ПАТ**
- ПОСТОЈНА ХЕ МАТКА
- МИНИ ХЕ КОЈА СЕ ДИСЛОЦИРА
- НОВОПРЕДВИДЕНА МИНИ ХЕ
- 110/35/10 кВ ТС САМОКОВ
- 35/0,4 кВ ТС СУВЕНИР
- 10/0,4 кВ ТС ПОСТОЈНА
- 110 кВ ДАЛНОВОД ПОСТ.
- 35 кВ ДАЛНОВОД ПОСТ.
- 10 кВ ДАЛНОВОД ПОСТ.
- 110 кВ ДАЛНОВОД НОВ
- 10 кВ ДАЛНОВОД ИЗГОРЕН

ХЕ МАТКА
ХЕ КОЗЈАК
ТС ЗДУЊЕ (ПОЛИЦИСКА СТАНИЦА)
ТС ЗДУЊЕ
ГОСТИВАР
БЛИЗАНСКО
РАСТЕШ
ХЕ БИТОВСКА РЕКА
ХЕ БИТОВСКА РЕКА
ХЕ БОТУШКА
ХЕ БИБА РЕКА
ТС САМОКОВ
ХЕ САМОКОВ
ХЕ ЛАГОЈ
ХЕ МАЛА РЕКА
ХЕ ПЕТРОВА РЕКА
ТС СУВЕНИР
ХЕ МАЛА РЕКА
ХЕ ИНЧАЧКА РЕКА
Д.МАНАСТИРЕЦ
ХЕ ВЕЛЕШКИ ДОЛ
ТС ТАЖЕВСКА РЕКА
ХЕ БЕЛИЦА 2
ХЕ БЕЛИЦА 1
Г.БЕЛИЦА
МАКЕДОНСКИ БРОД
СКОПЈЕ

ПЛАН НА ИНФРАСТРУКТУРАТА

1:50 000

прилог бр. 5

	РЕПУБЛИКА МАКЕДОНИЈА ЈАВНО ПРЕТПРИЈАТИЕ ЗА ПРОСТОРНИ И УРБАНИСТИЧКИ ПЛАНОВИ REPUBLIC OF MACEDONIA PUBLIC ENTERPRISE FOR PHYSICAL AND URBAN PLANS	ДИРЕКТОР: Климент Заров
СЕКТОР ЗА УРБАНИЗАМ		Z205O19$dwg